PLANTA BAJA

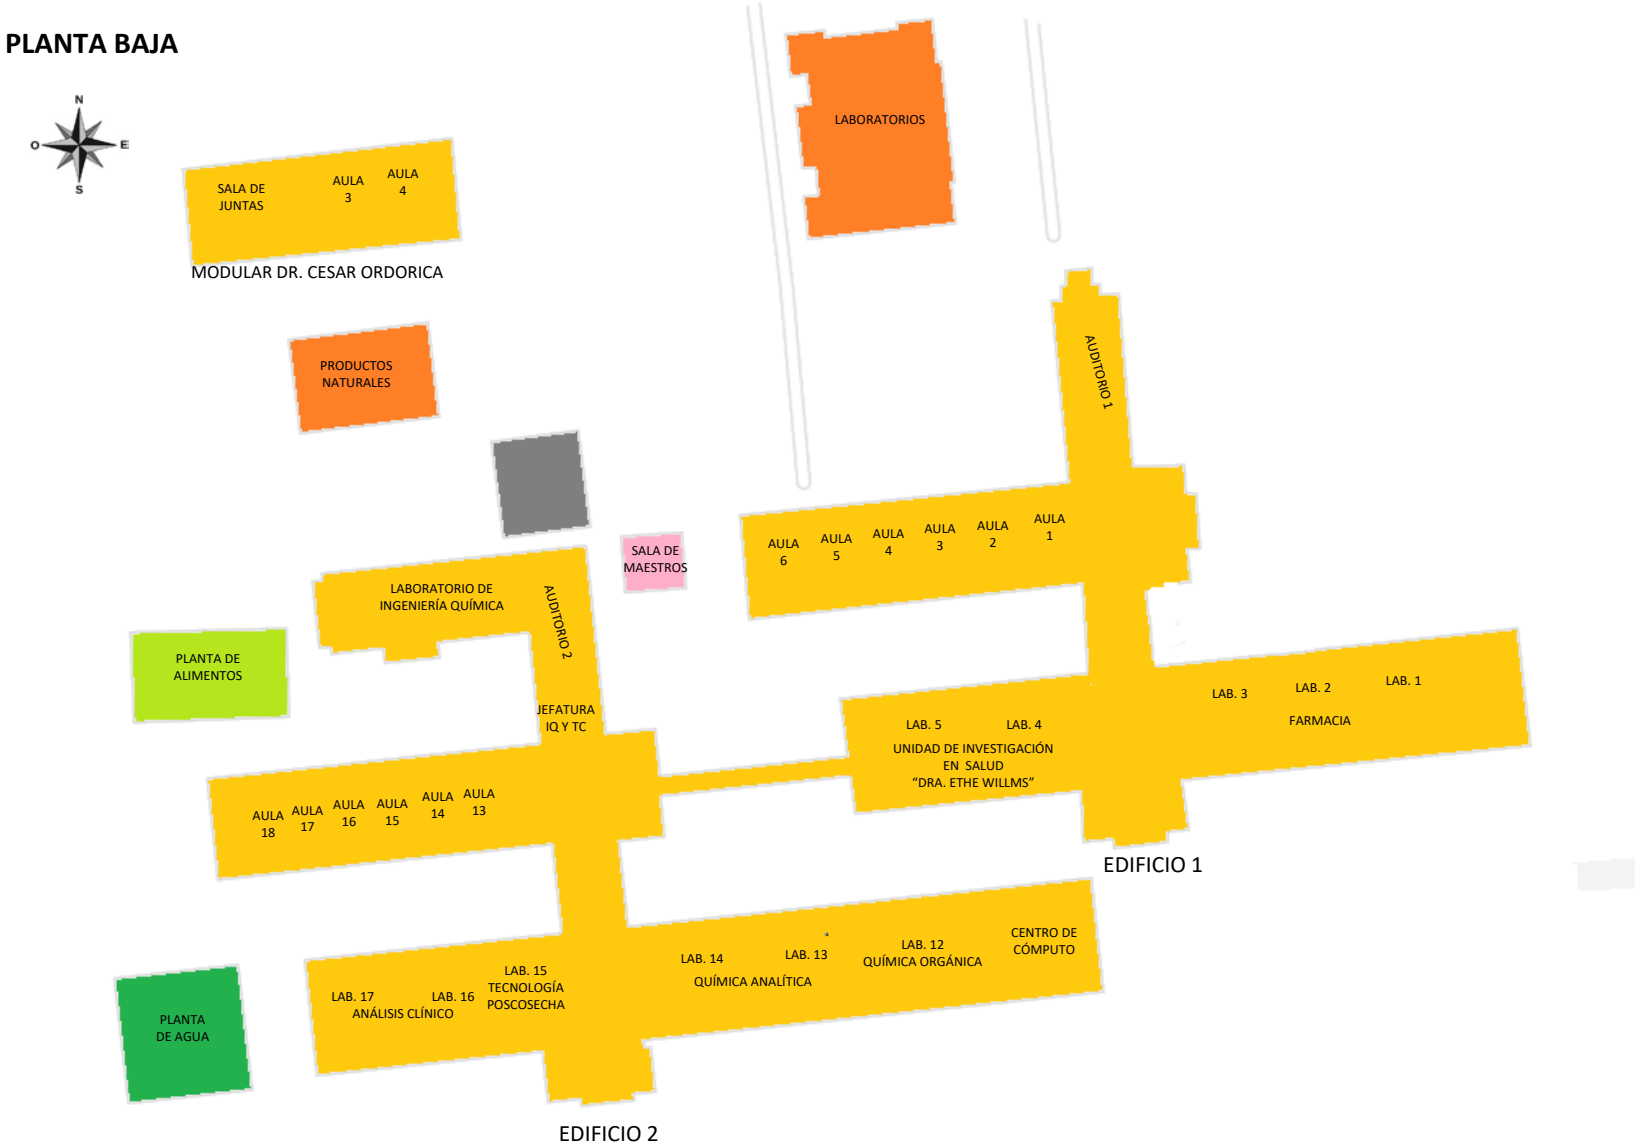
N
O
E
S
SALA DE JUNTAS
AULA 3
AULA 4
MODULAR DR. CESAR ORDORICA
LABORATORIOS
PRODUCTOS NATURALES
AUDITORIO 1
SALA DE MAESTROS
AULA 6
AULA 5
AULA 4
AULA 3
AULA 2
AULA 1
LABORATORIO DE INGENIERÍA QUÍMICA
AUDITORIO 2
PLANTA DE ALIMENTOS
JEFATURA IQ Y TC
LAB. 3
LAB. 2
LAB. 1
FARMACIA
LAB. 5
LAB. 4
UNIDAD DE INVESTIGACIÓN EN SALUD "DRA. ETHE WILLMS"
AULA 18
AULA 17
AULA 16
AULA 15
AULA 14
AULA 13
EDIFICIO 1
CENTRO DE CÓMPUTO
LAB. 12 QUÍMICA ORGÁNICA
LAB. 13
LAB. 14
QUÍMICA ANALÍTICA
LAB. 15 TECNOLOGÍA POSCOSECHA
LAB. 16
LAB. 17 ANÁLISIS CLÍNICO
PLANTA DE AGUA
EDIFICIO 2

PLANTA ALTA

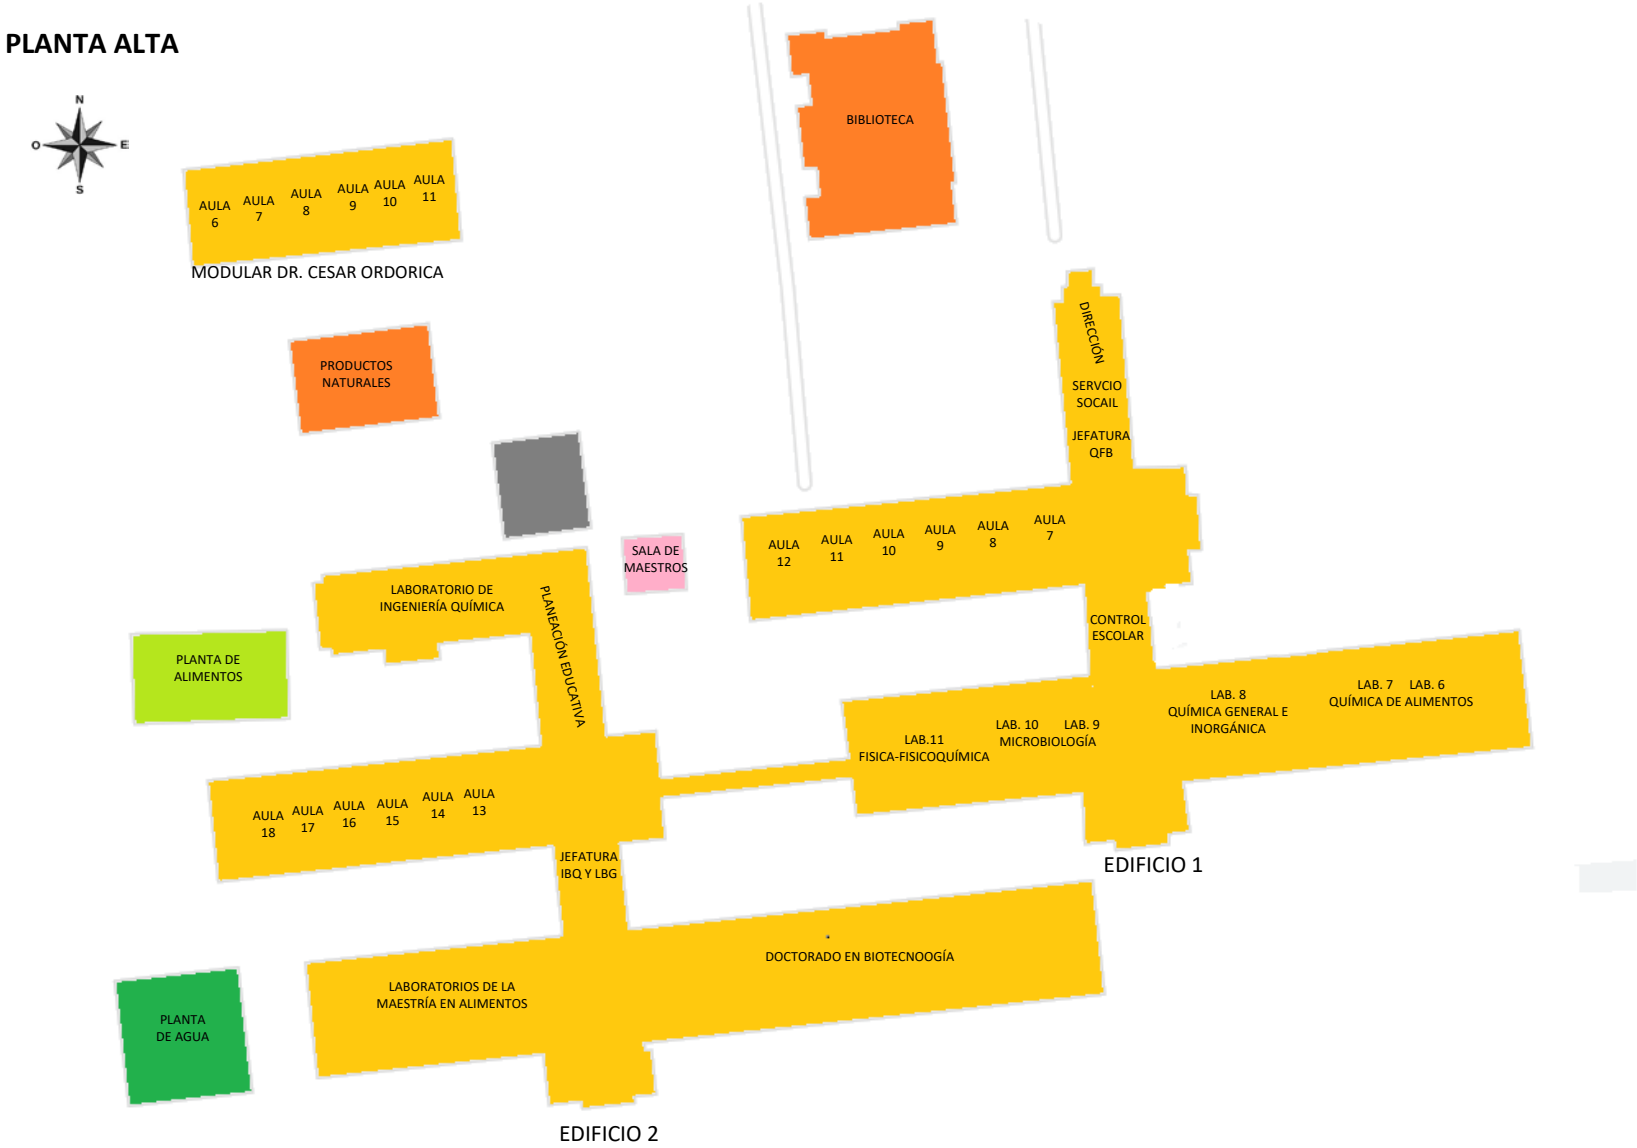
N
O
E
S
AULA 6
AULA 7
AULA 8
AULA 9
AULA 10
AULA 11
MODULAR DR. CESAR ORDORICA
BIBLIOTECA
PRODUCTOS NATURALES
DIRECCIÓN
SERVCIO SOCAIL
JEFATURA QFB
SALA DE MAESTROS
AULA 12
AULA 11
AULA 10
AULA 9
AULA 8
AULA 7
LABORATORIO DE INGENIERÍA QUÍMICA
PLANEACIÓN EDUCATIVA
CONTROL ESCOLAR
PLANTA DE ALIMENTOS
LAB. 8 QUÍMICA GENERAL E INORGÁNICA
LAB. 7
LAB. 6
QUÍMICA DE ALIMENTOS
LAB. 10
LAB. 9
MICROBIOLOGÍA
LAB.11
FISICA-FISICOQUÍMICA
AULA 18
AULA 17
AULA 16
AULA 15
AULA 14
AULA 13
JEFATURA IBQ Y LBG
EDIFICIO 1
DOCTORADO EN BIOTECNOOGÍA
LABORATORIOS DE LA MAESTRÍA EN ALIMENTOS
PLANTA DE AGUA
EDIFICIO 2